




Plan - System Informacji Przestrzennej

skala 1 : 2000

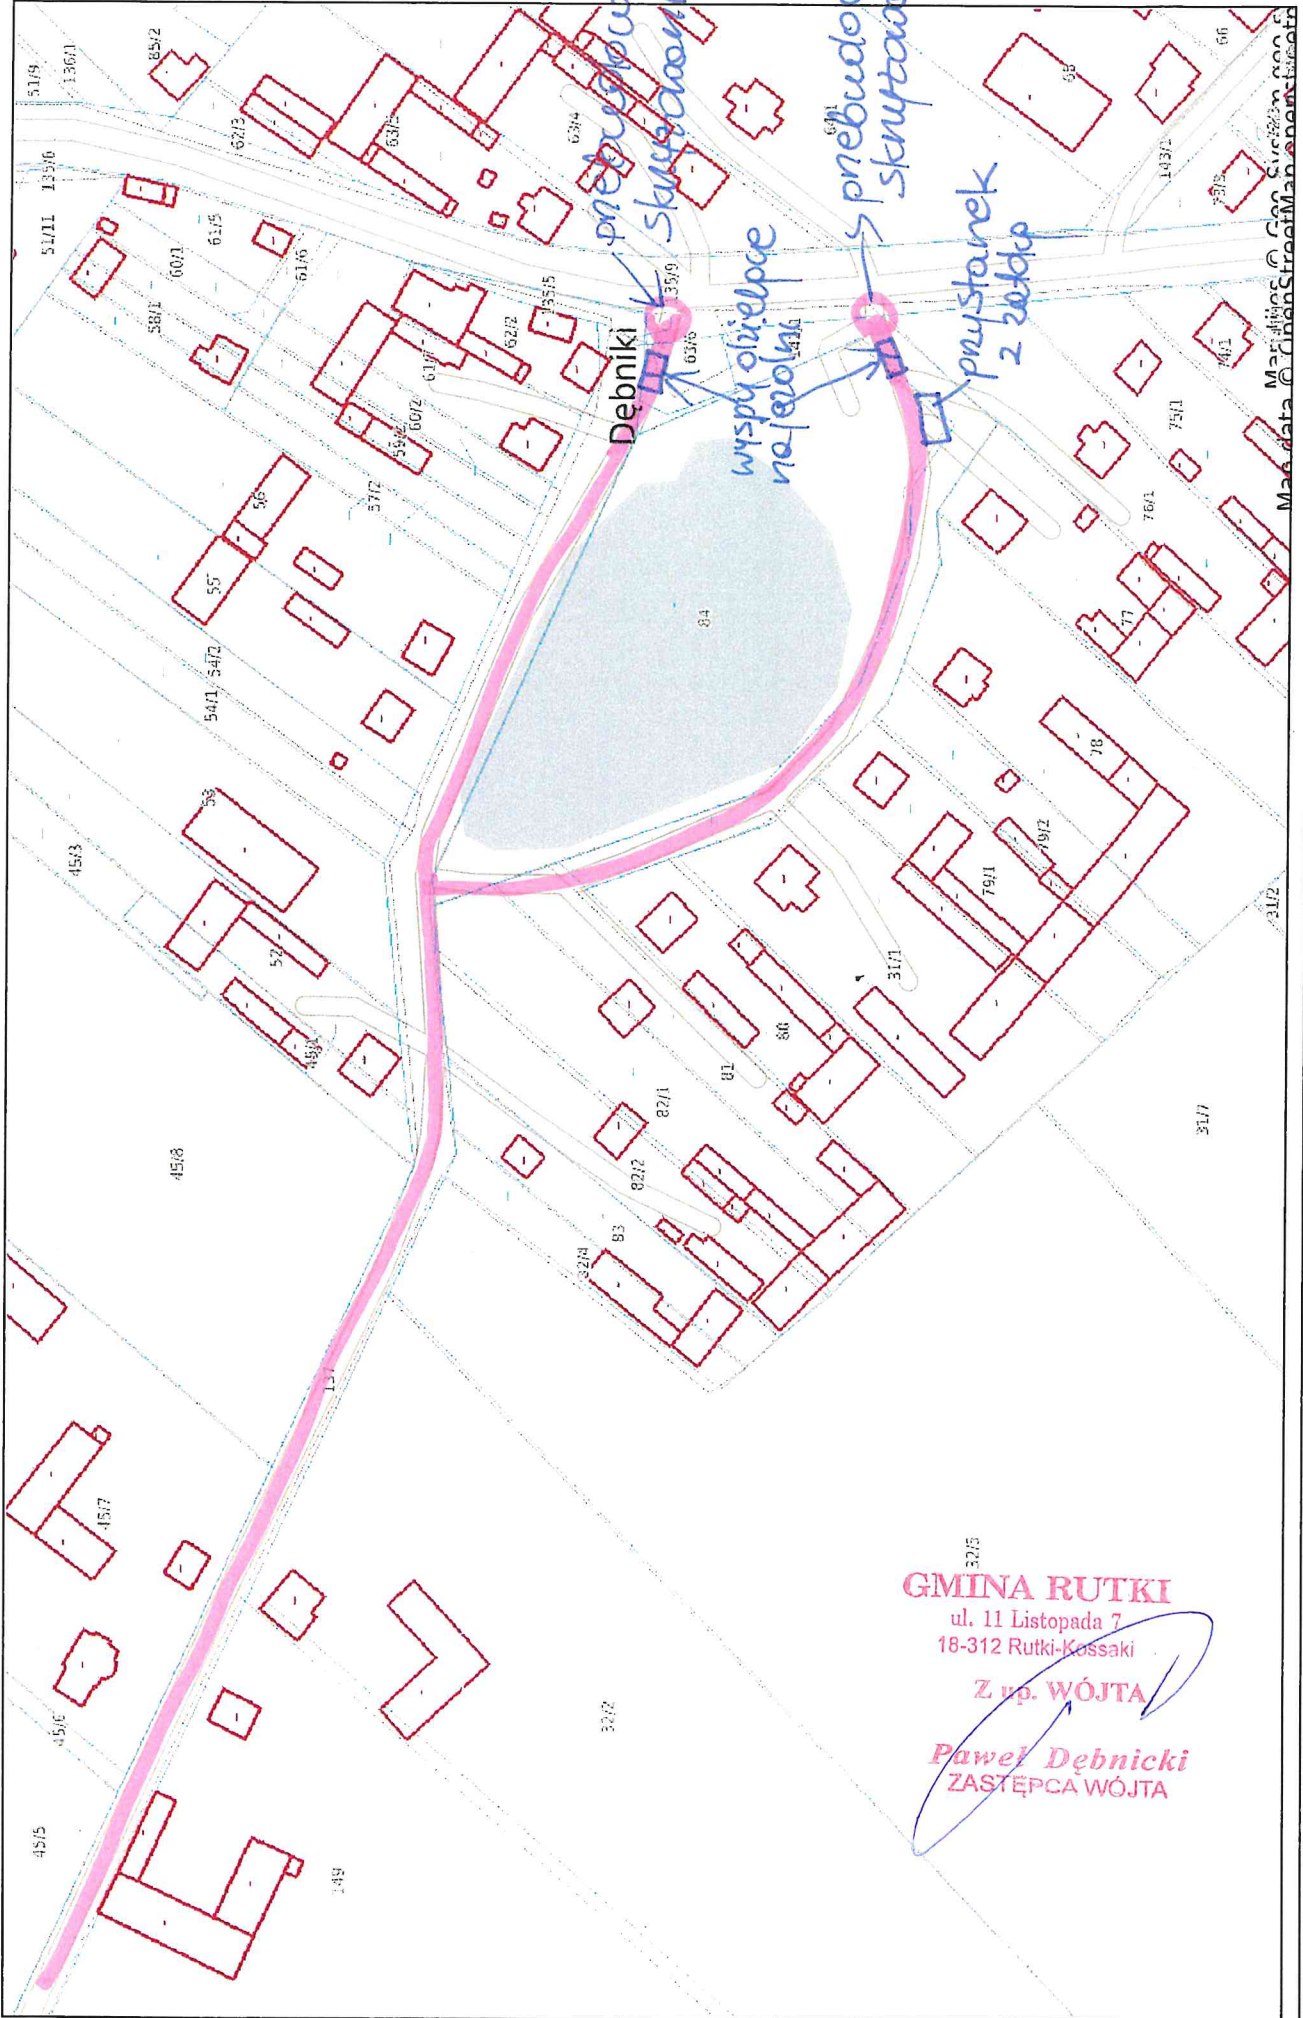

32/5
GMINA RUTKI
ul. 11 Listopada 7
18-312 Rutki-Kossaki
Z up. WÓJTA
Paweł Dębnicki
ZASTĘPCA WÓJTA