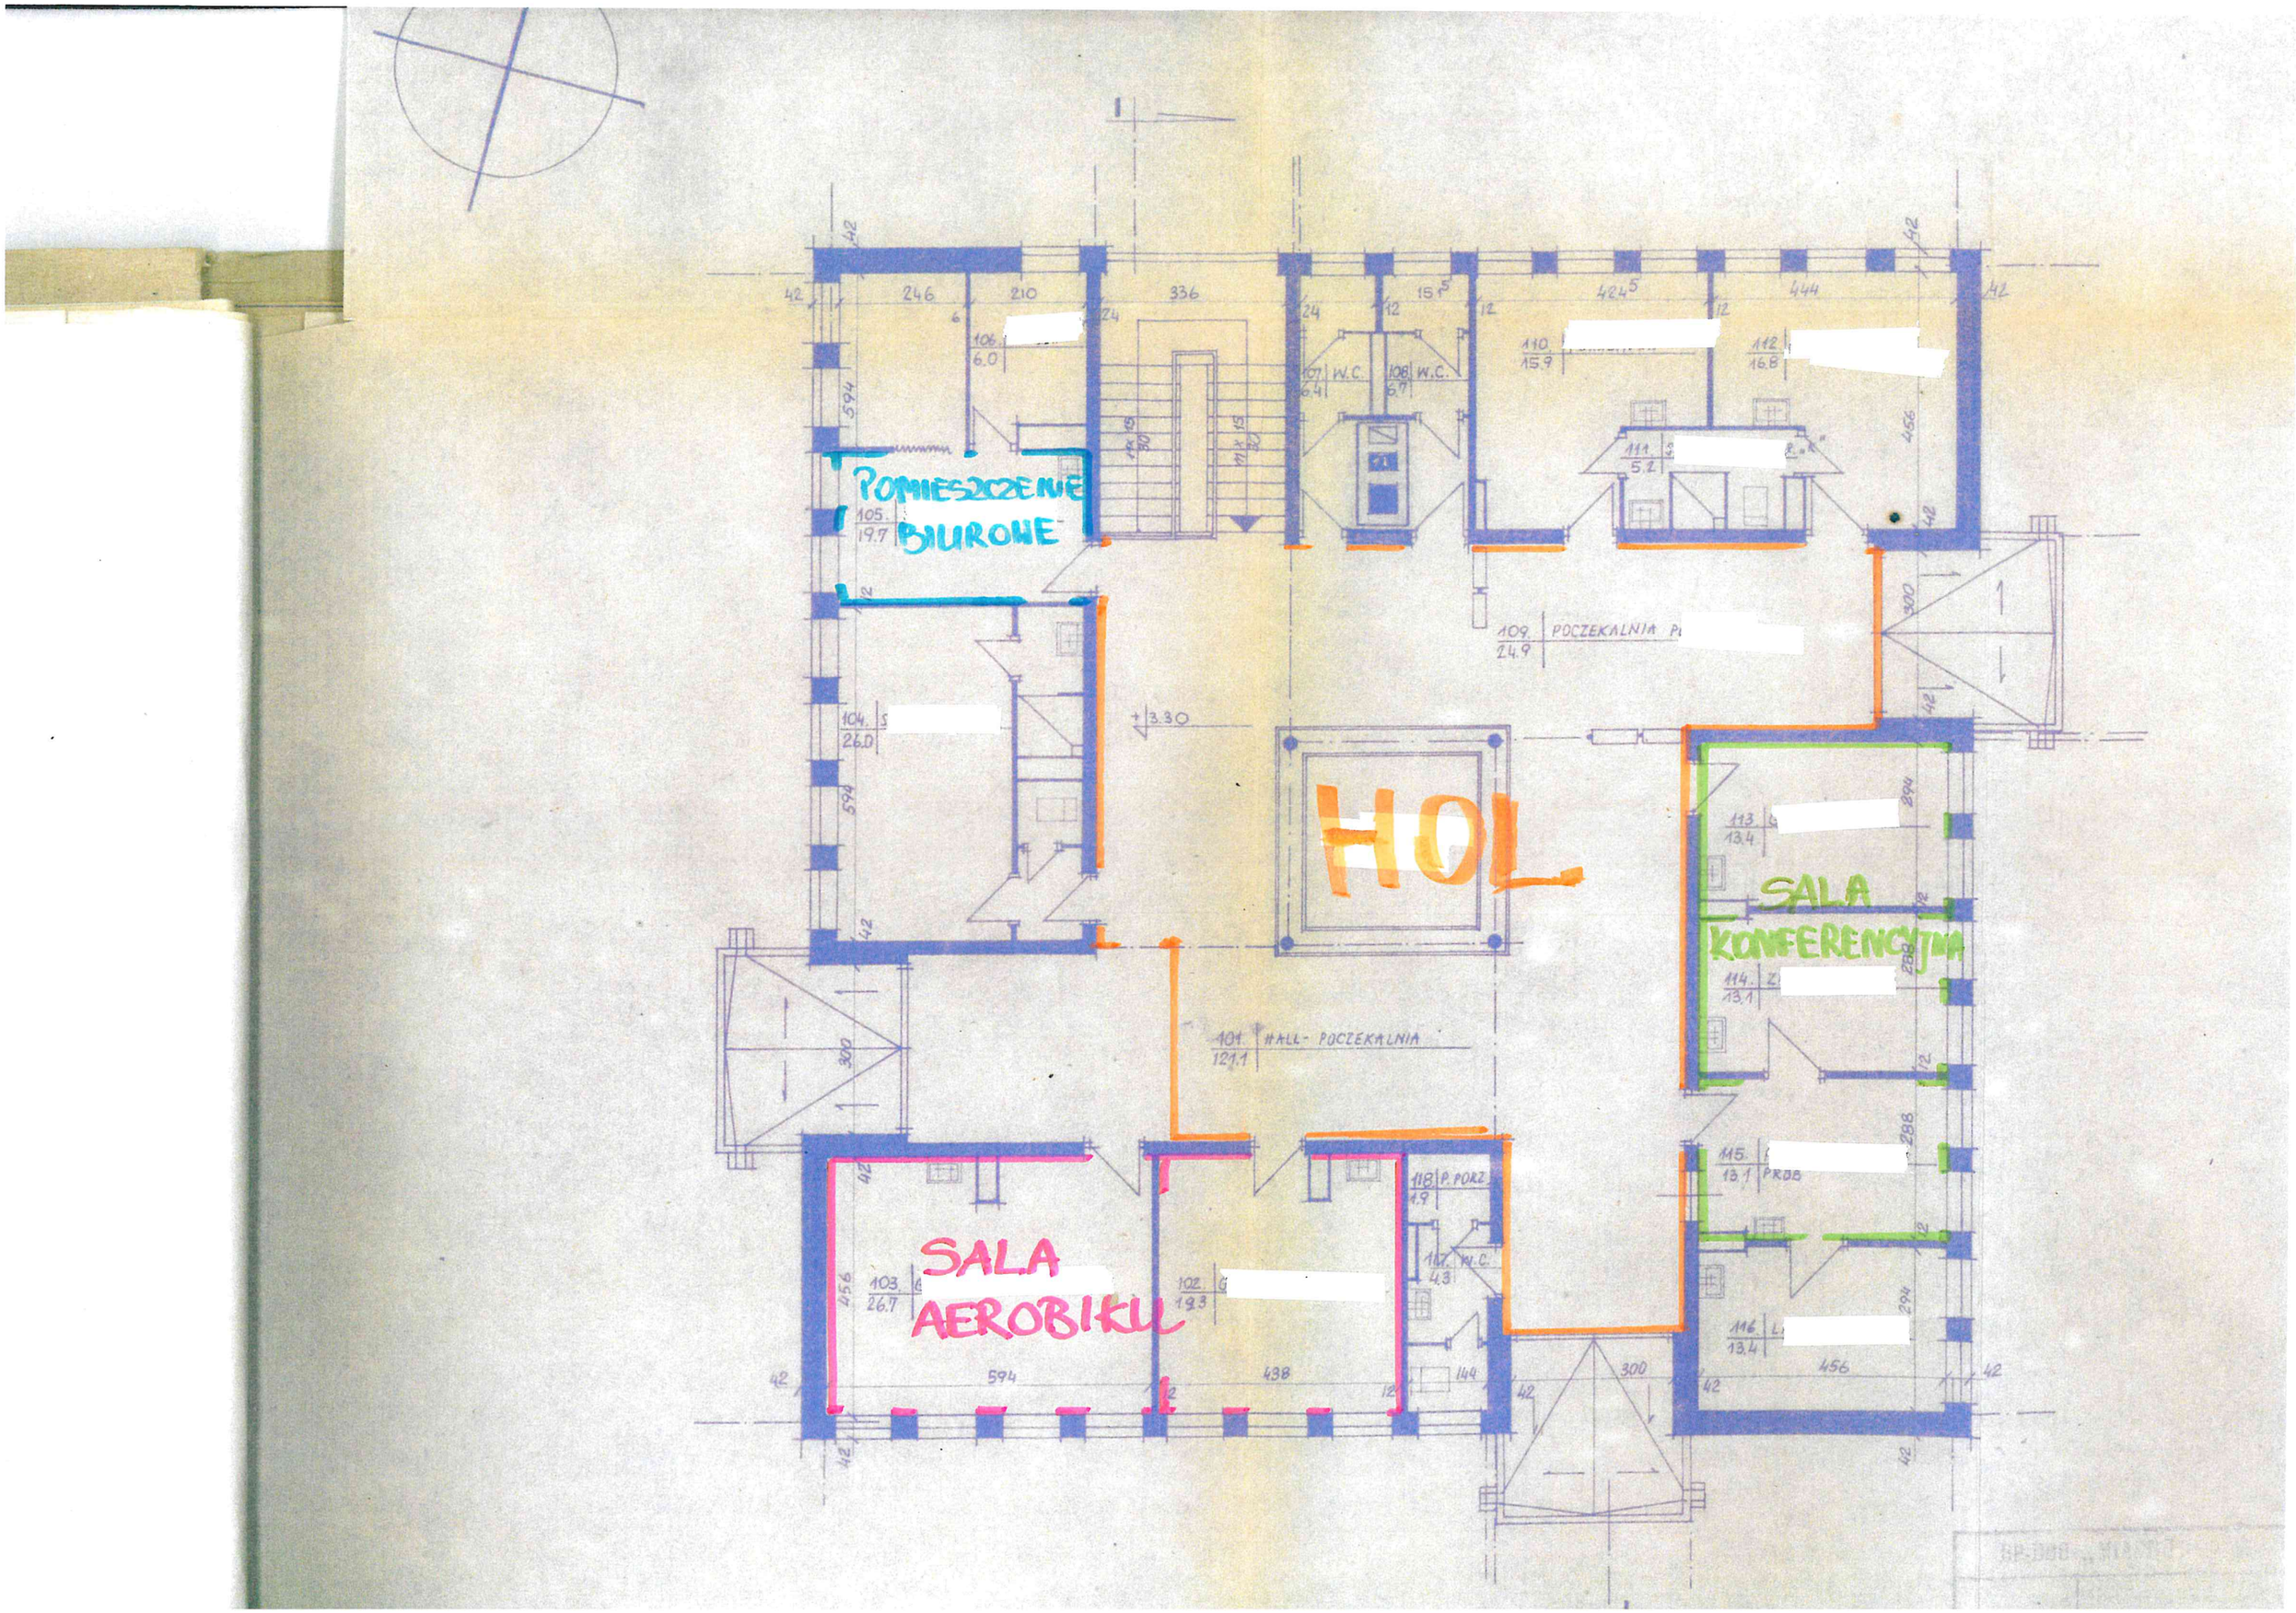
POMIESZCZENIE BIUROWE
HOL
SALA KONFERENCYJNA
SALA AEROBIKU
101. HALL- POCZEKALNIA
109. POCZEKALNIA
+3.30