
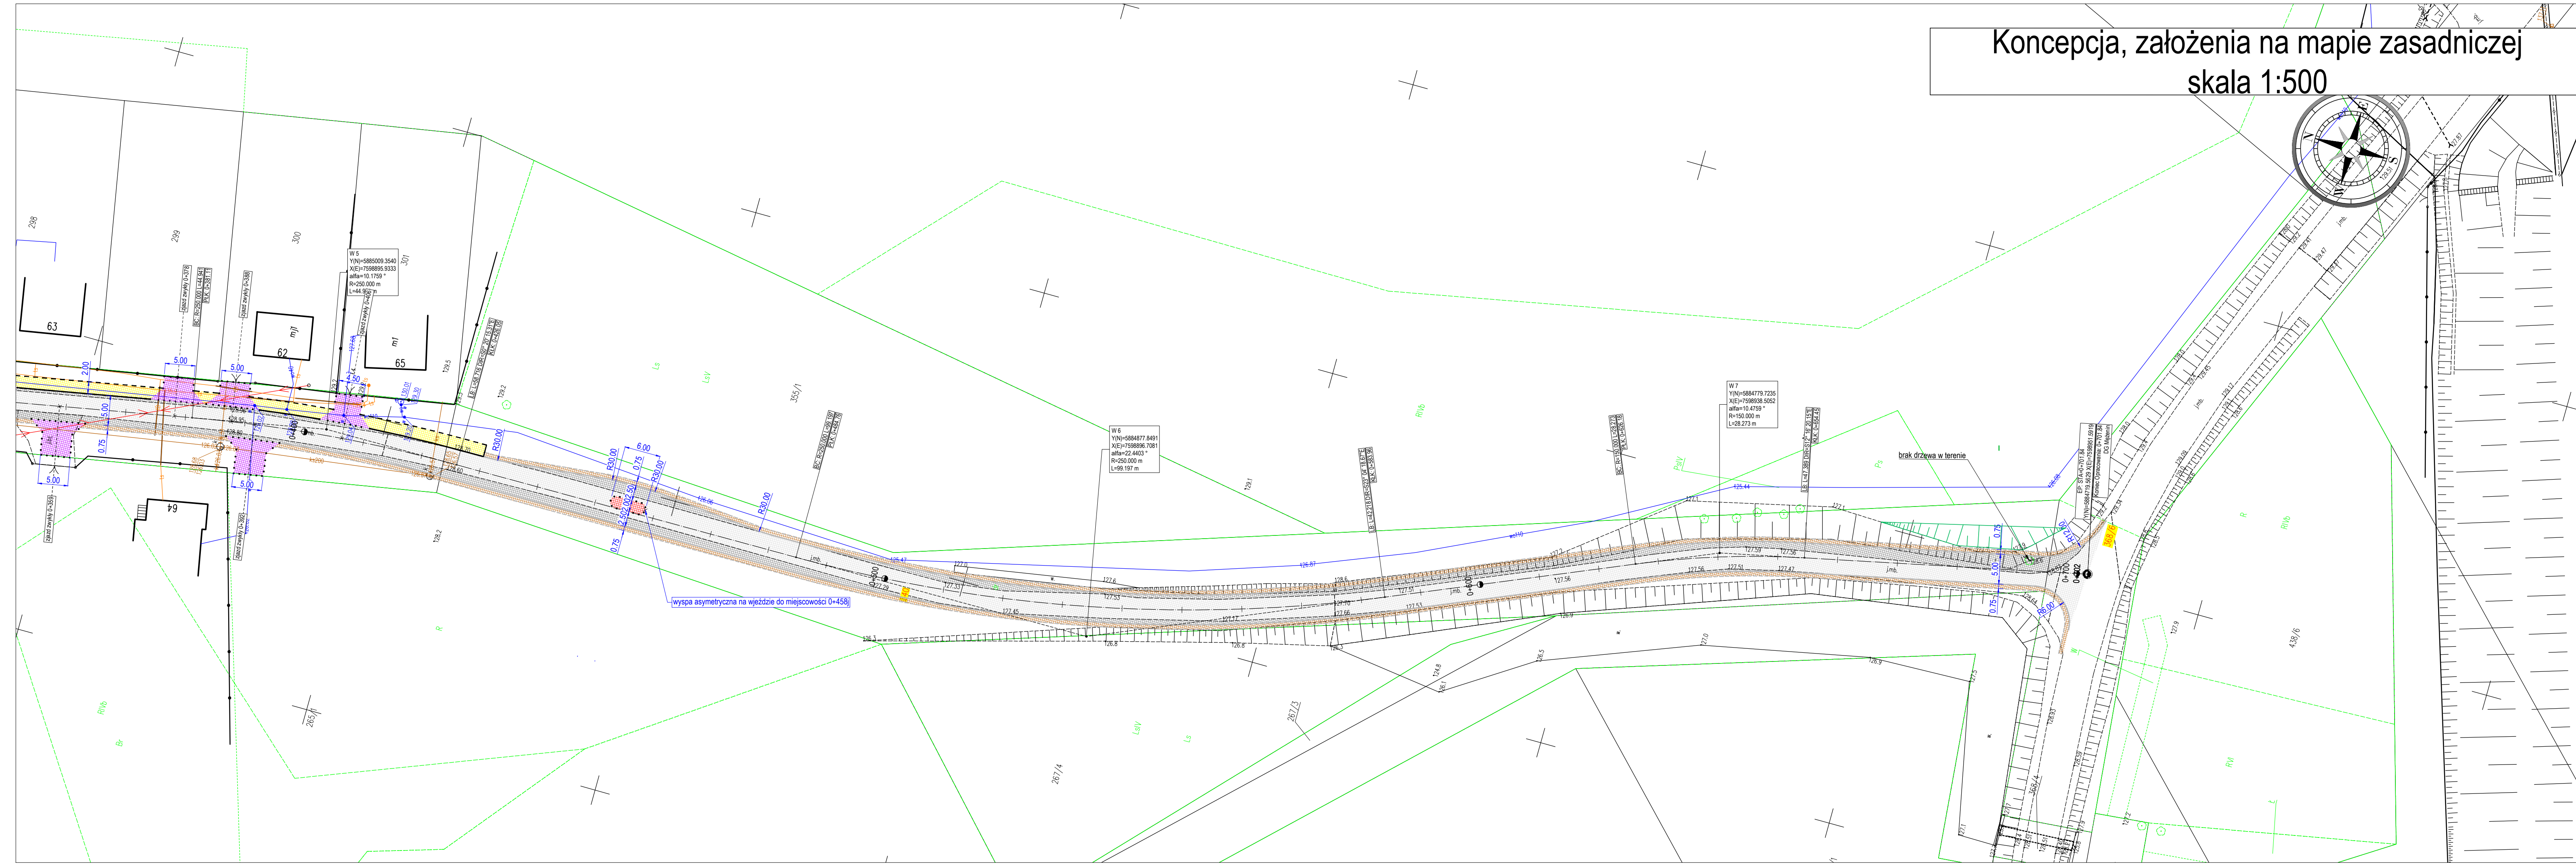


Koncepcja, założenia na mapie zasadniczej

skala 1:500

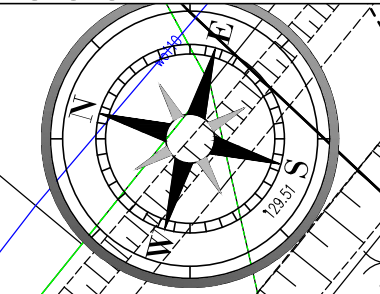

PRAWA AUTORSKIE ZASTRZEŻONE
Inwestor / Zamawiający:

Gmina Rutki
ul. 11 Listopada 7
18-312 Rutki-Kossaki

Jednostka projektowa:
ROAD SYSTEM ROAD System Usługi inżynierii drogowej Bartłomiej Bandurski
Tuczki 31,13-220 Rybno

Obiekt budowlany / Zamierzenie budowlane:
Przebudowa drogi gminnej na działkach 269/1, 269/2, 269/3, 340 w miejscowości Mężenin.

tytuł rysunku: Koncepcja, założenia na mapie zasadniczej Branża: Drogowa

Imię i Nazwisko: mgr inż. Bartłomiej Bandurski	Specjalność: inżynieria drogowa	Nr uprawnień: WAM0035/PBD/21	Podpis:
Stadium: PFU	Data: 15.05.2023	Skala: 1:500	Nr rysunku: 2.2