
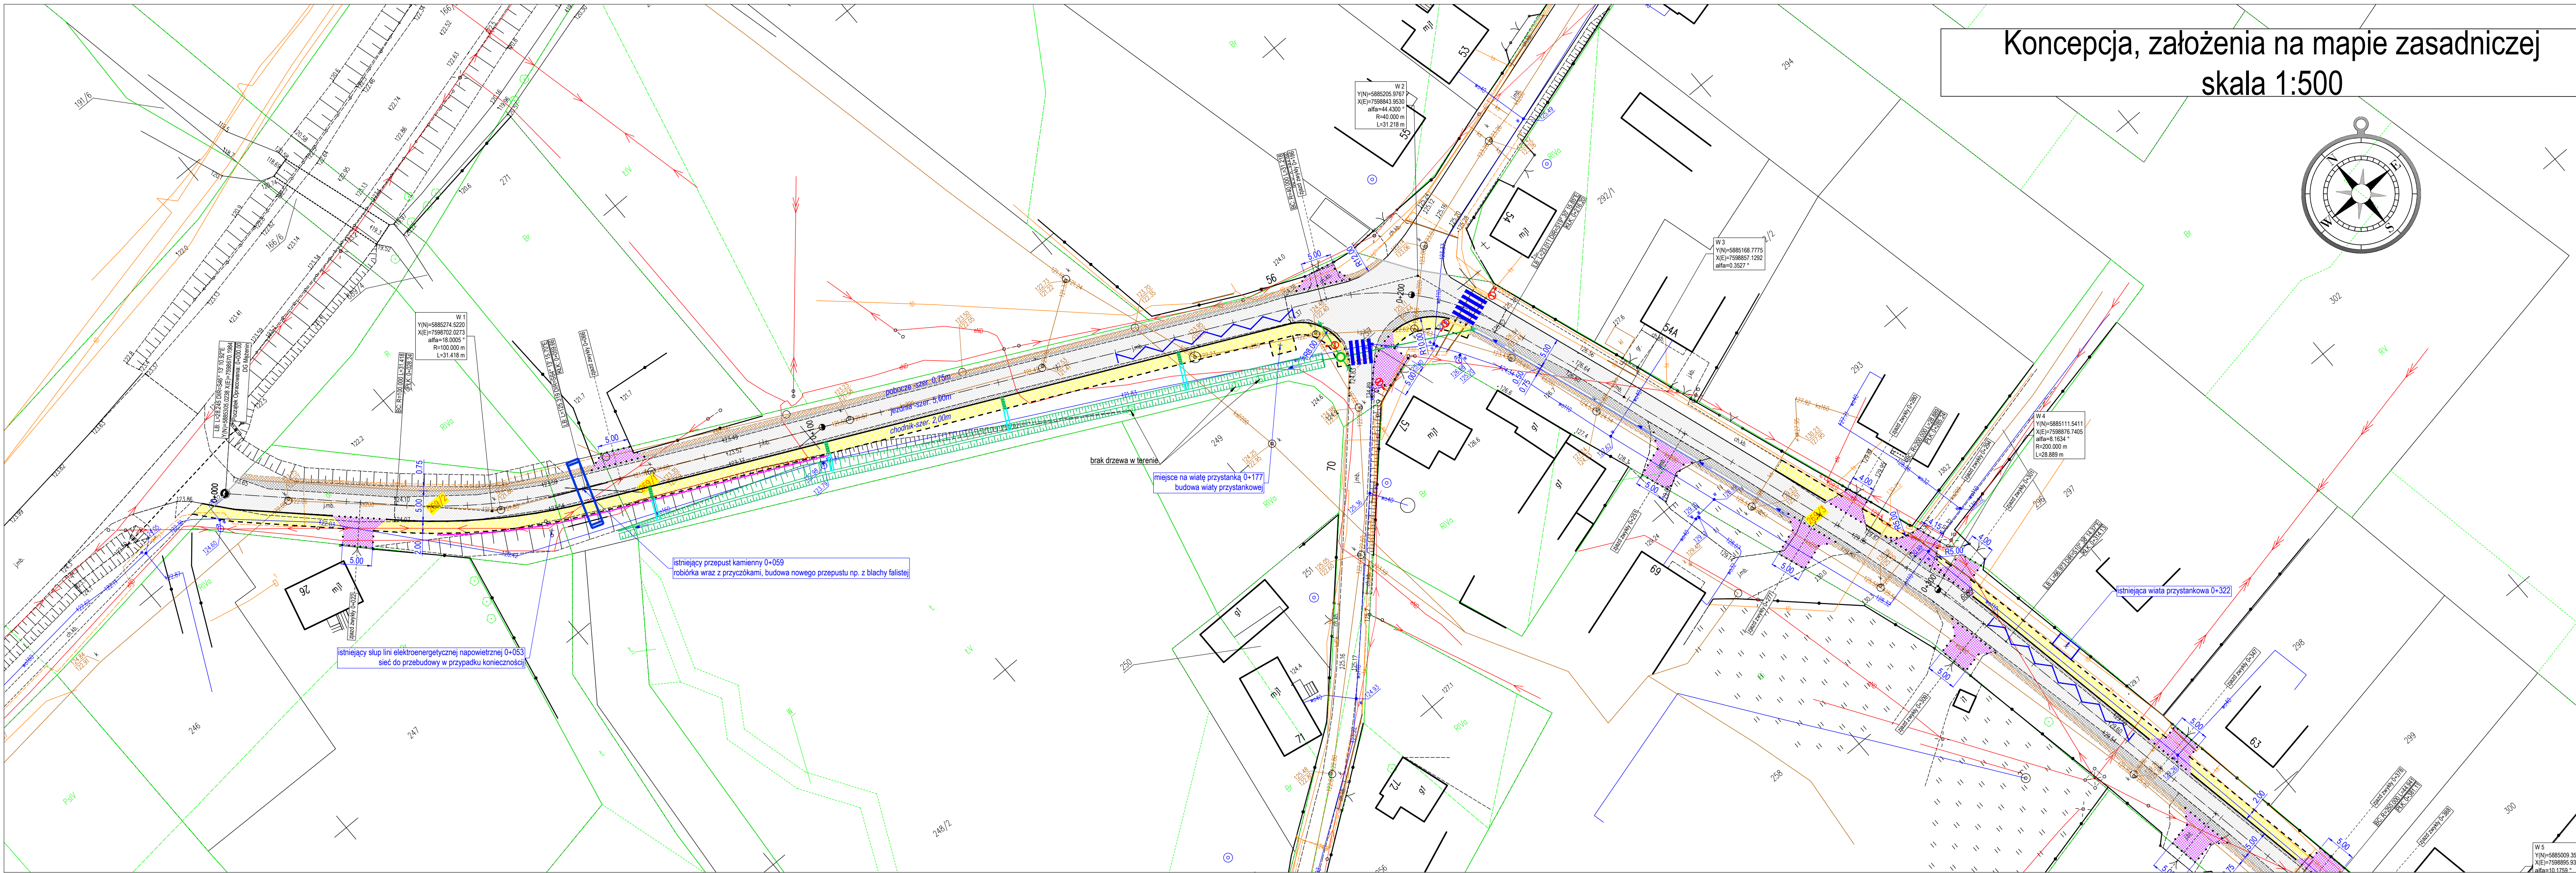


Konceptcja, założenia na mapie zasadniczej skala 1:500

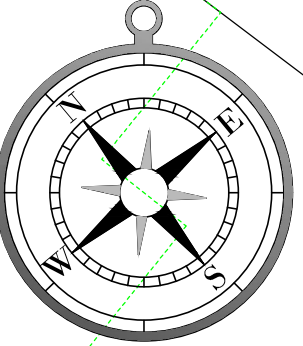

LEGENDA:

| | | | |
|--|---------------------------------|--|-------------------------------|
| | proj. oś jezdni | | proj. jezdnie [BA] |
| | proj. krawężnik wyniesiony [BT] | | proj. poszerzenie jezdni [BA] |
| | proj. krawężnik zanizony [BT] | | proj. droga dla pieszych [KB] |
| | proj. obrzeże [BT] | | proj. zjazd [KB] |
| | proj. krawędź jezdni [-] | | proj. pobocze [KLSM] |
| | proj. krawędź pobocza [-] | | proj. skarpy |
| | proj. nr działek pod inwestycje | | proj. latarnia hybryd. [OSW] |
| | proj. ogrodzenie segmentowe | | |
| | proj. ściek skarpowy [BT] | | |
| | proj. ściek podchodnikowy [BT] | | |
| | proj. ściek półokrągły [BT] | | |

PROJEKTOWANE SIECI PODLEGAJĄCE UZGODNIENIU NARADY KORDYNACYJNEJ

| | | | |
|--|---------------------------------|--|-------------------------------|
| | proj. kanalizacja deszcz. [KD] | | proj. wpust kan. deszcz. [KD] |
| | proj. studnia kan. deszcz. [KD] | | |

W 1
YIN=588274.5220
XIE=759872.0072
alfa=18.0005 °
R=100.000 m
L=31.418 m

W 2
YIN=588205.9767
XIE=759843.9520
alfa=44.4300 °
R=40.000 m
L=31.218 m

W 3
YIN=588168.7775
XIE=7598857.1250
alfa=0.3527 °

W 4
YIN=5885111.5411
XIE=759876.7405
alfa=8.1634 °
R=200.000 m
L=28.889 m

W 5
YIN=5885009.3540
XIE=7598855.9333
alfa=10.1759 °

istniejący słup linii elektroenergetycznej napowietrznej 0+053
sieć do przebudowy w przypadku konieczności

istniejący przepust kamienny 0+059
robiórka wraz z przyczółkami, budowa nowego przepustu np. z blachy falistej

brak drzewa w terenie
miejsce na wiatę przystankową 0+177
budowa wiaty przystankowej

istniejąca wiatę przystankowa 0+322

PRAWA AUTORSKIE ZASTRZEŻONE
Inwestor / Zamawiający: **Gmina Rutki**
ul. 11 Listopada 7
18-312 Rutki-Kossaki

Jednostka projektowania: **ROAD SYSTEM**
ROAD System Usługi inżynierii drogowej Bartłomiej Bandurski
Tuczki 31,13-220 Rybno

Obiekt budowlany / Zamierzenie budowlane: **Przebudowa drogi gminnej na działkach 269/1, 269/2, 269/3, 340 w miejscowości Mężenin.**

Tytuł rysunku: **Konceptcja, założenia na mapie zasadniczej** Branża: **Drogowa**

| | | | |
|---|---------------------------------|----------------------------------|---|
| Imię i Nazwisko: mgr inż. Bartłomiej Bandurski | Spisano: Data: 15.05.2023 | Nr uprawnień: Skala: 1:500 | Podpis: WAM0035/PBD/21 Nr rysunku: 2.1 |
|---|---------------------------------|----------------------------------|---|